

会場レイアウト図 (予定)

FLOOR PLAN (Preliminary)

2026年3月25日 現在/As of 3/25/2026

会期: 2026年4月15日 [水] ~ 17日 [金]
Dates: April 15 (Wed) - 17 (Fri), 2026

会場: 東京ビッグサイト 南 展示棟 1F
Venue: South Hall 1F, Tokyo Big Sight, Japan


主催: RX Japan 合同会社
Organized by: RX Japan GK

第1回 熱中症・暑さ対策 ワールド
1st Heat & Heatstroke Prevention World

第5回 アスリートパフォーマンス EXPO
5th Athlete Performance Expo TOKYO

第8回 ファンエンゲージメント・集客支援 EXPO
8th Fan Engagement & Marketing Expo TOKYO


第5回 チーム運営支援 EXPO
5th Team Management Support Expo TOKYO

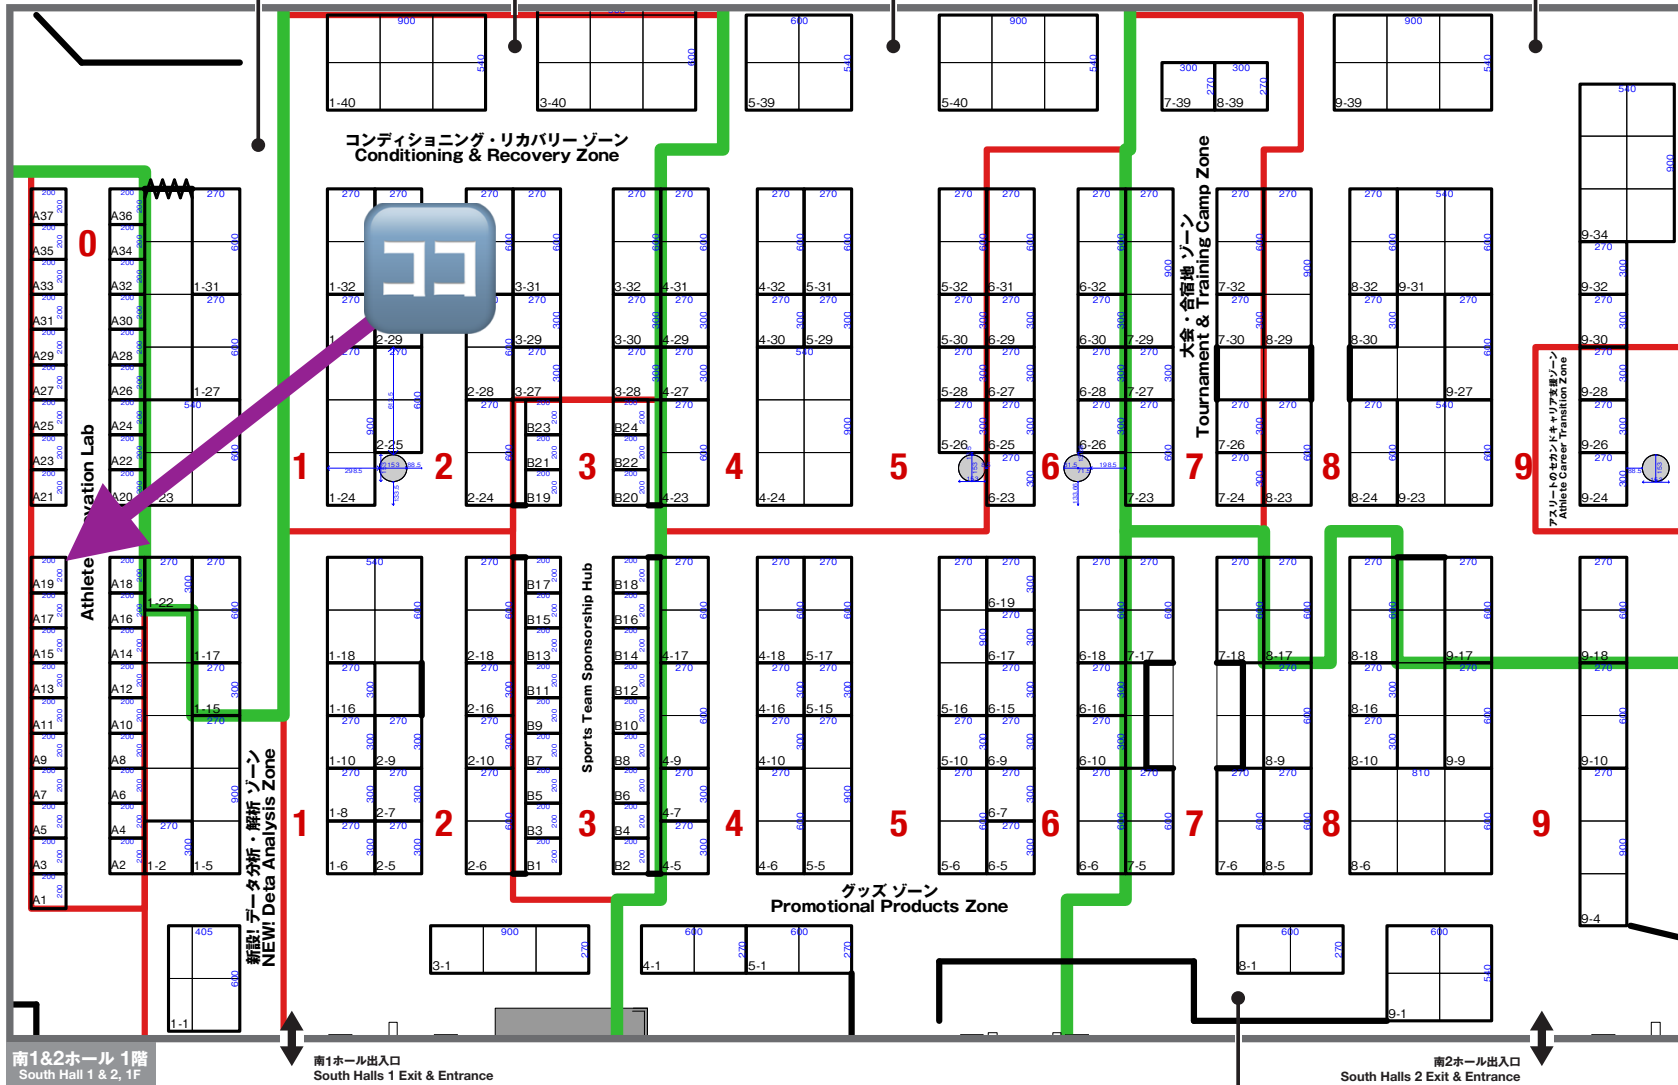

小間位置の確認方法

How to confirm your booth location & size


1) 貴社の小間番号に該当する位置をご確認ください
Find a booth location corresponding to your booth number

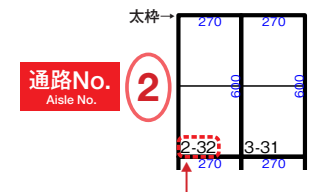

【例】RX Japan (合) ... 2-32
[EX] RX Japan GK ... 2-32

最初の数字は通路No.を表し、その通路に小間番号に該当するブースがごあります。(太枠で囲まれています)
The first number represents which aisle your booth is located, and the second number represents a location of your booth on the aisle.

2) 横、縦サイズは下記の辺をご確認ください
Check the Length & Width as below.

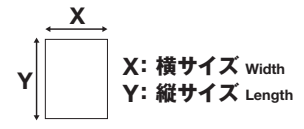

注意事項:
* 本資料は、貴社ブースサイズをご確認するためにご使用ください。
* 通路幅・柱からの距離は、若干の変更がごありますので、ご了承願います。
* 展示会との境界に壁はありません。全体レイアウトは変更するごあります。
* 主催者は様々な都合により、小間図面を変更し、小間を再割当する権利を有してごあります。よって、お申し込み頂きました場所は変更になるごあります。あらかじめご了承下さい。

Precautions:
* Please use this document to confirm your booth dimension.
* Note that the width of the aisle and distance from the pillars may change slightly.
* There are no walls separating exhibitions. The layout and lines of exhibitions are subject to change.
* Show Management reserves the right, in the interests of optimum traffic control and effective exhibit exposure, to change the exhibit space plan and reassign exhibit spaces in relation thereto.
* Please note that booth administration number is NOT an official booth number.

※会場レイアウト図は変更になるごあります。
※主催者は様々な都合により小間図面を変更し、小間を再割当する権利を有してごあります。
※お申し込み頂きました場所は変更になるごあります。予めご了承下さい。
※会場内の●は、会場内の柱になります。柱に対して装飾物の直貼りはできません。

* The floor plan is subject to change.
* Show Management reserves the right to change the exhibit space plan and reassign exhibit spaces in relation thereto.
* "小間" stands for booths.
* ● is a pillar in the venue. Decorations cannot be affixed directly to the pillars.

第5回 スタジアム・アリーナ EXPO 5th Stadium & Arena Expo TOKYO